

Генеральный план порта
М 1: 5000



Ситуационный план
М 1: 20000


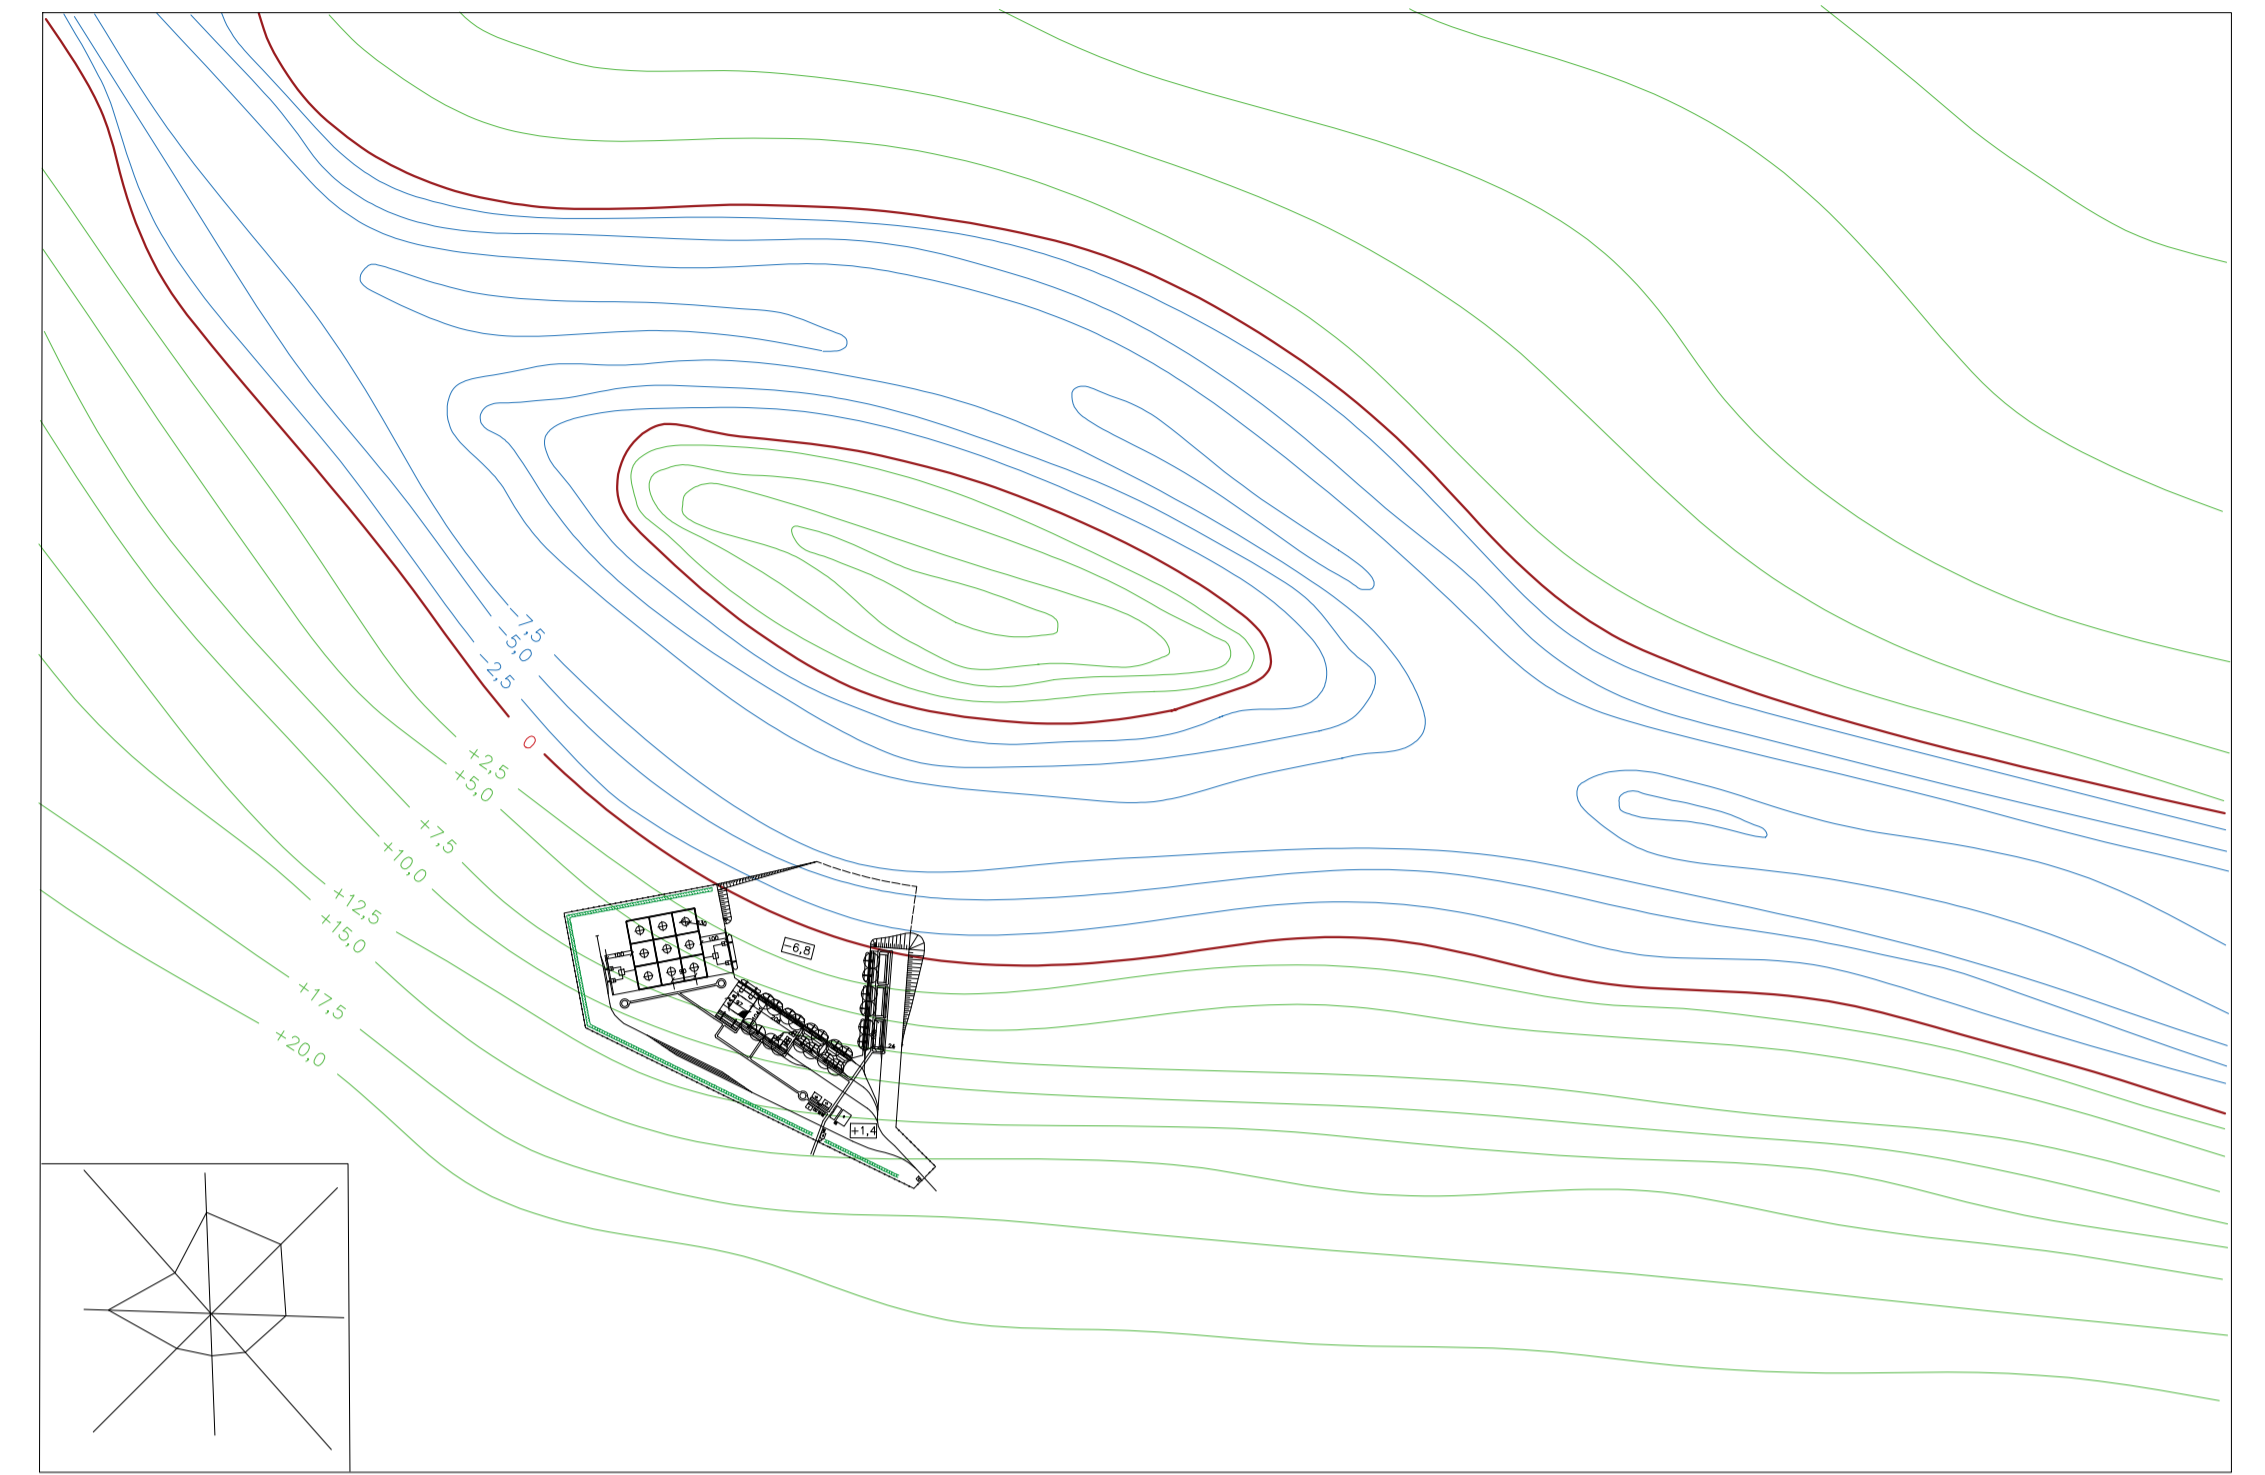


Схема механизации по перегрузке контейнеров

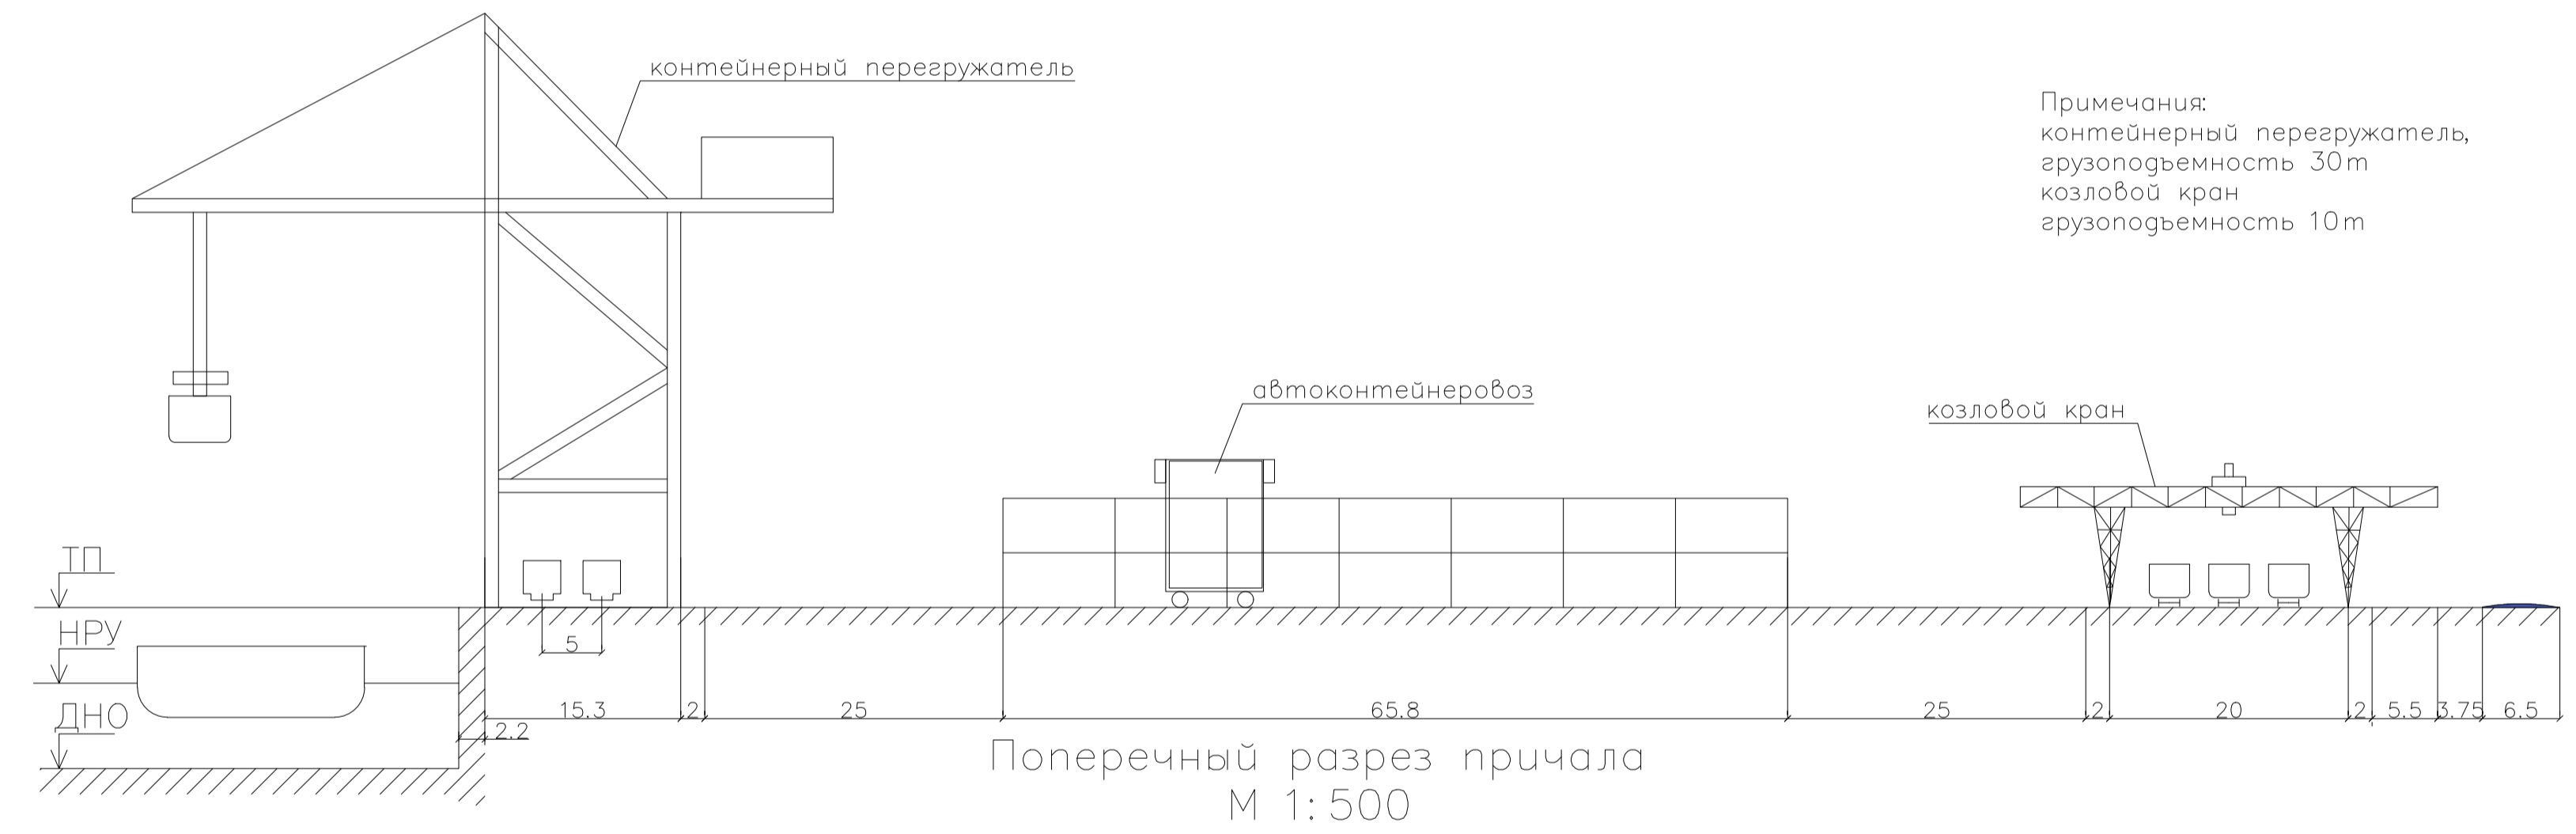

Примечания:
контейнерный перегружатель,
грузоподъемность 30 т
козловой кран
грузоподъемность 10 т

Примечание:
1. Все размеры указаны в метрах
2. Все радиусы закругления ж/д путей равны 160 м

Условные обозначения:

- кустарник
- ж/д пути
- автодорога
- ограждение
- берегоукрепление

Экспликация		
№	Наименование здания	Размеры
1	Управление порта	36x30
2	Управление районами	10x10
3	Здание пожарной охраны	24x36
4	Медпункт	8x12
5	Столовая	22x12
6	Трансформаторная подстанция	45x30
7	Здание сторожевой охраны	12x12
8	Душевые	10x10
9	Гараж	100x60
10	Ремонтно-механическая мастерская	60x40
11	Материально-технический склад	60x40

ГУМР_ИВТ_08.03.01.ГТ- №		
Изм.	Лист	№ докум.
Разраб.	Проф.	Полп.
Т. контр.	Утв.	Дата
Н. контр.	Утв.	
Компоновка порта		
Курсовой проект		
Лист	Масса	Масштаб
Лист 1	Листов 1	1
Кафедра ВПиВи		