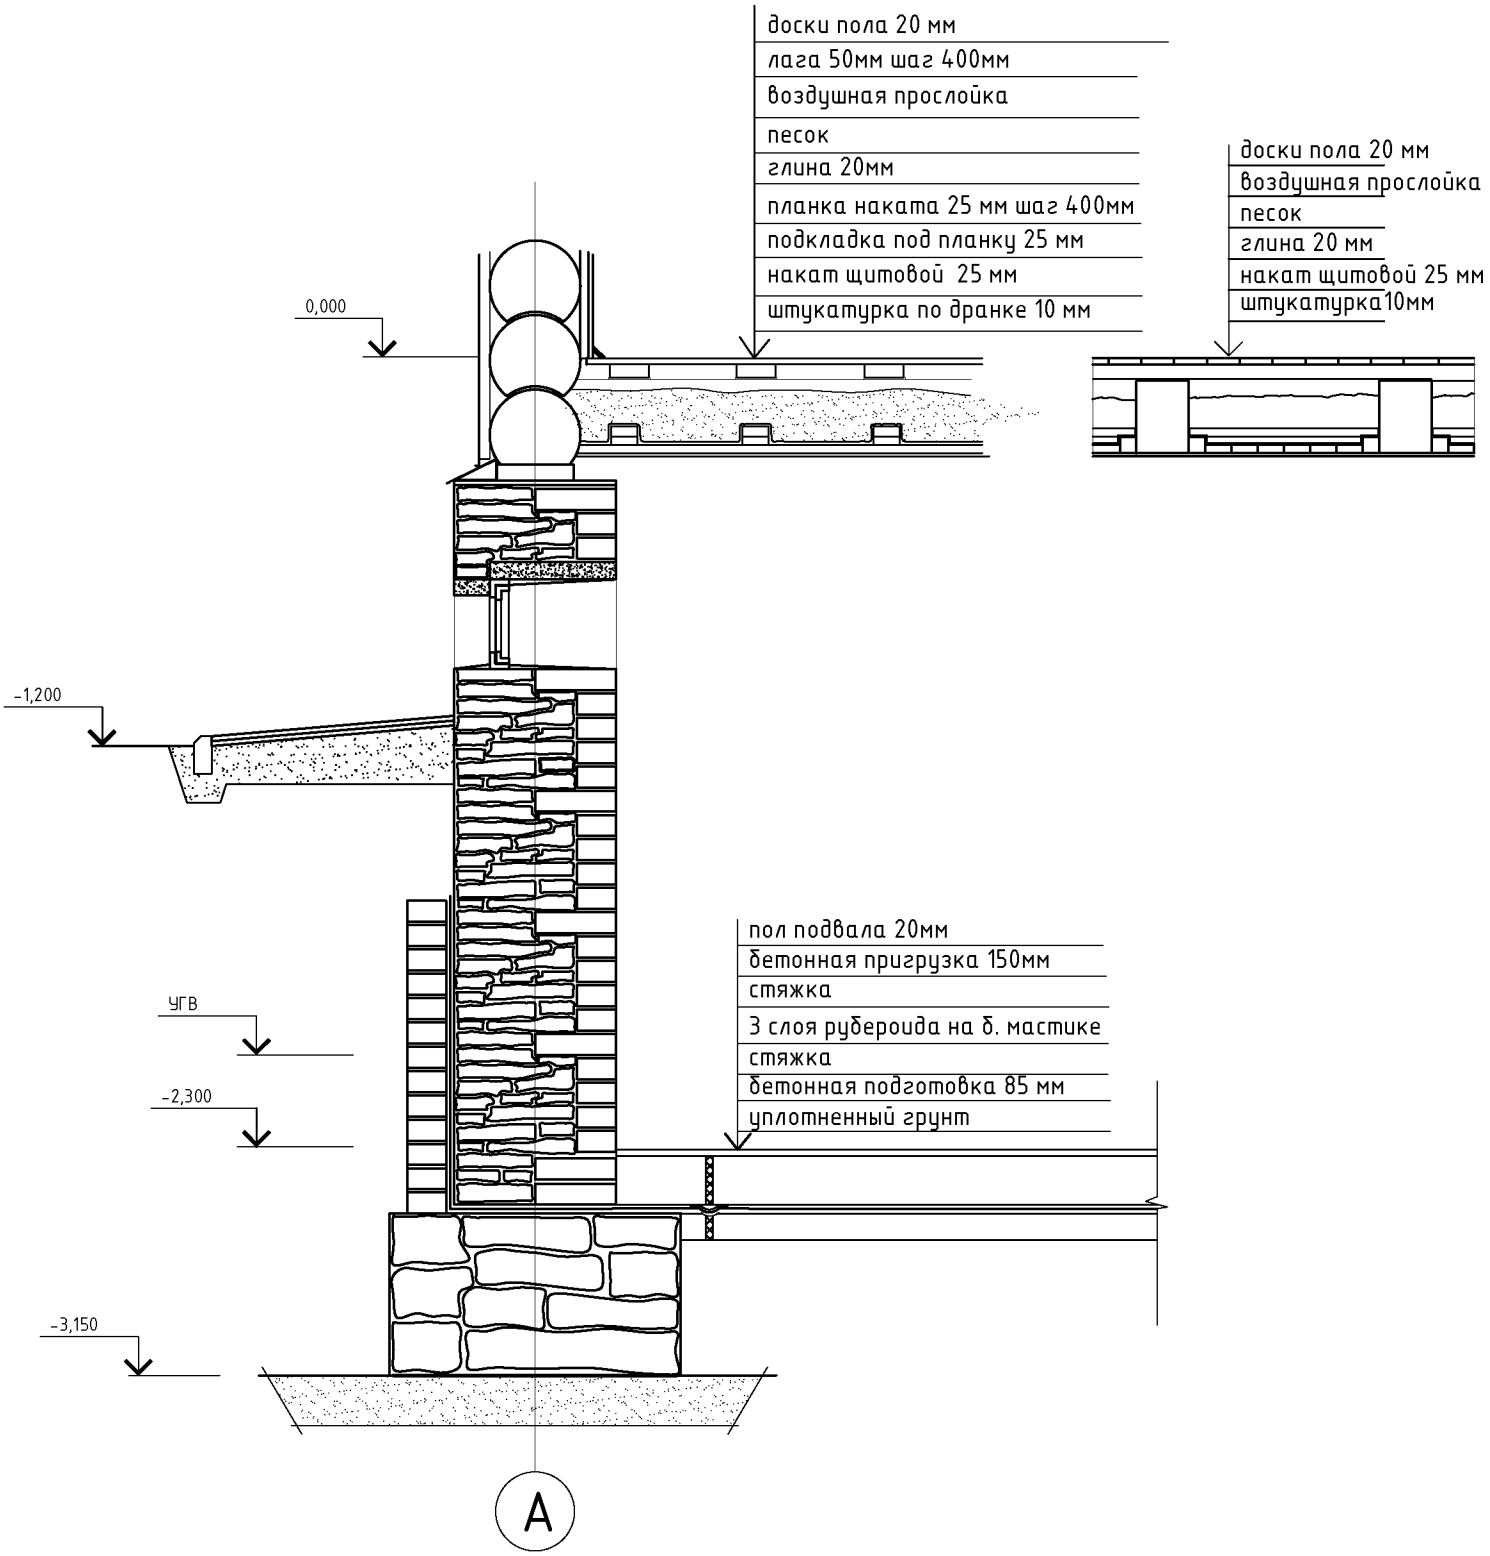
доски пола 20 мм
лага 50мм шаг 400мм
воздушная прослойка
песок
глина 20мм
планка наката 25 мм шаг 400мм
подкладка под планку 25 мм
накат щитовой 25 мм
штукатурка по дранке 10 мм
доски пола 20 мм
воздушная прослойка
песок
глина 20 мм
накат щитовой 25 мм
штукатурка 10мм
0,000
-1,200
УГВ
-2,300
-3,150
пол подвала 20мм
бетонная пригрузка 150мм
стяжка
3 слоя рубероида на б. мастике
стяжка
бетонная подготовка 85 мм
уплотненный грунт
А